

PROYECTO:

DISEÑO DE CENTRO RECREACIONAL Y DEPORTIVO CONFAGUAJIRA

CONTIENE:

PLANTA ARQUITECTONICA GARITA  
CORTES

SEÑAL Y APROBADO  
JOSÉ JULIO CASTILLA

ARQ. HECTOR OJEDA B.  
PROYECTO DE DISEÑO

ARQ. FELIX SARMIENTO.  
DISEÑO DE DISEÑO


ARQ. LEINER ROJAS.  
DISEÑO DE DISEÑO

ARQ. ANDRES CUJIA.  
DISEÑO DE DISEÑO


PLANO:	ESCALA:	FECHA:
1/5	INDICADA	MAYO 2024

CONVENCIONES


FACHADA ESTE

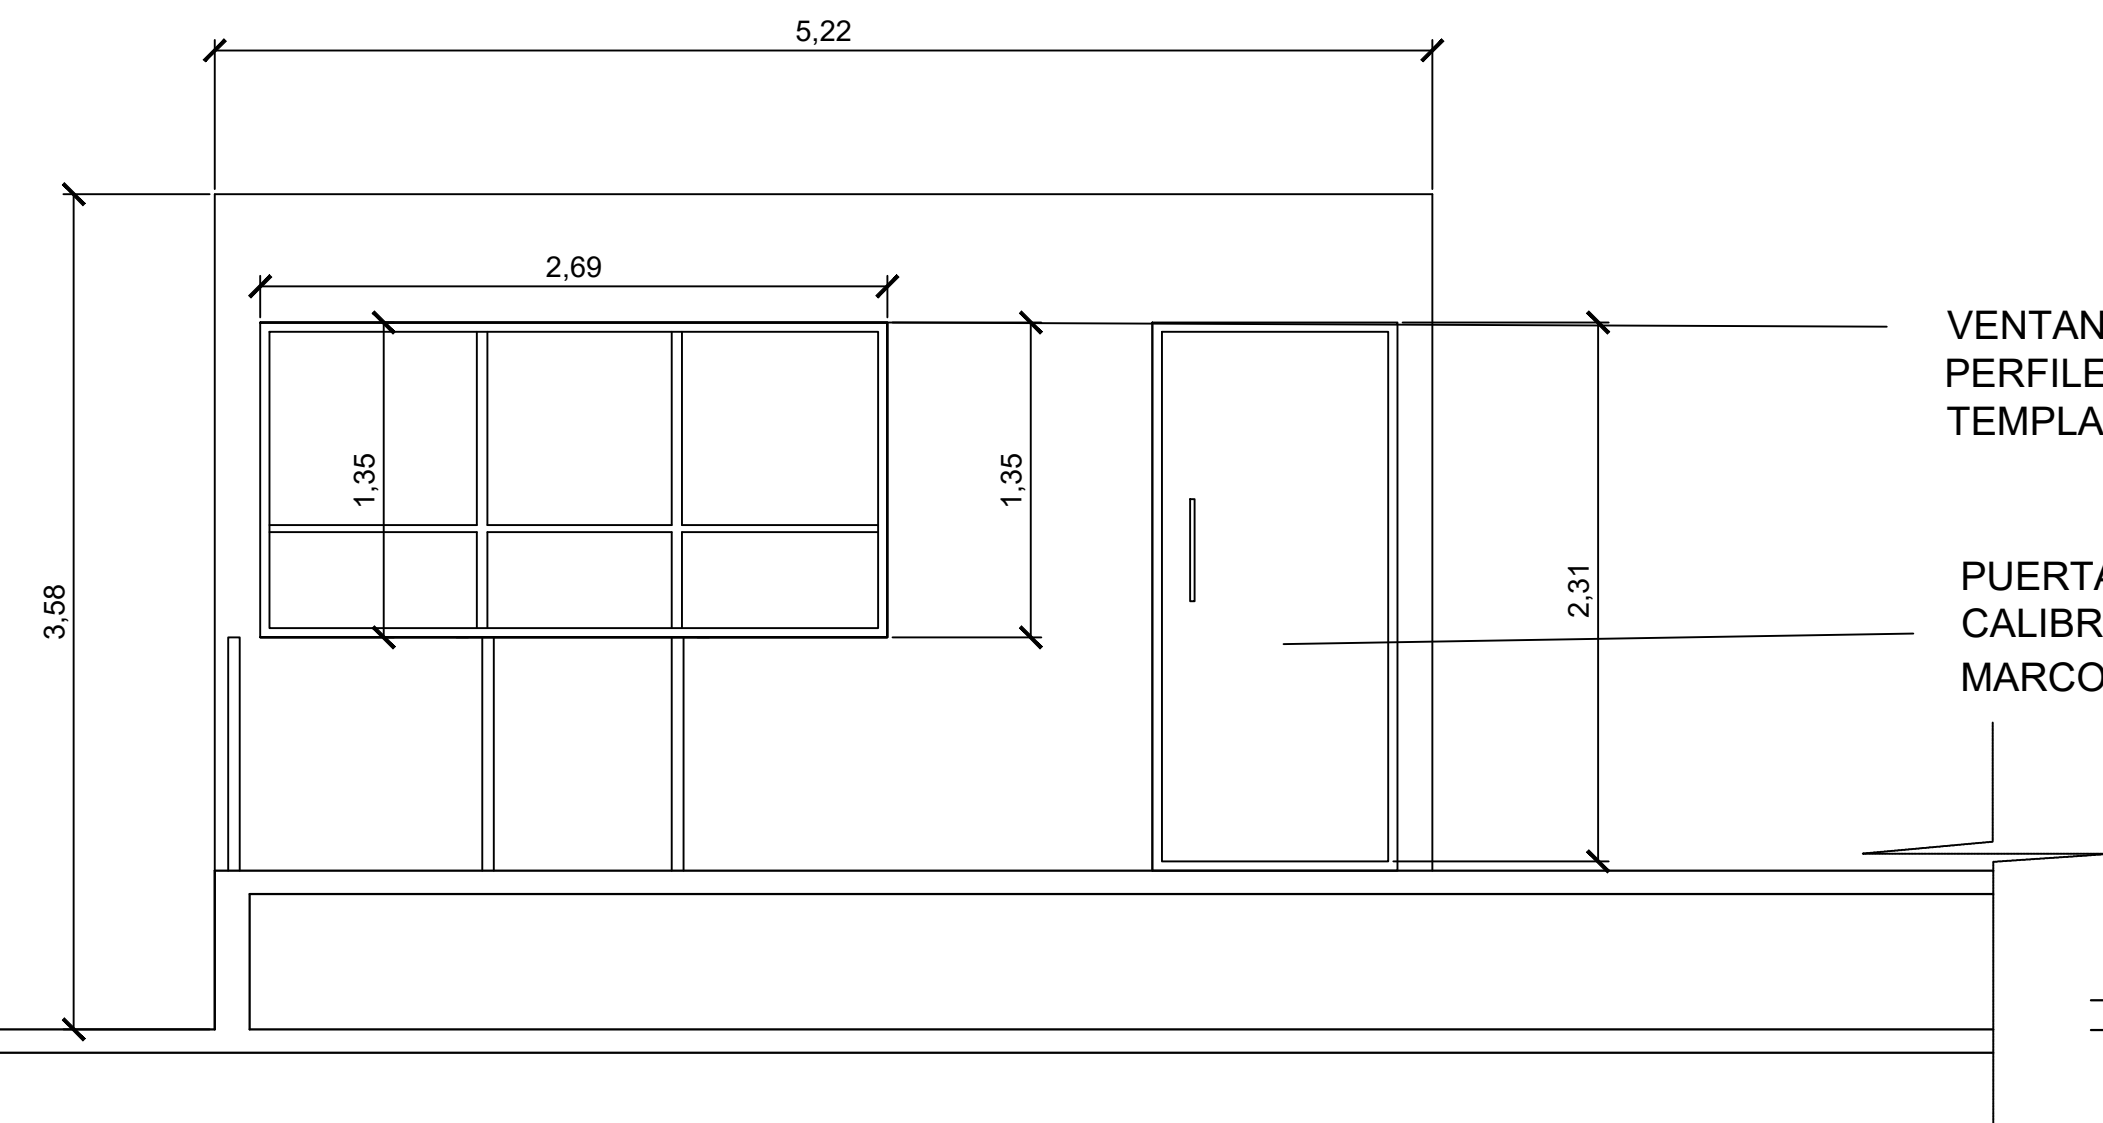

FACHADA SUR

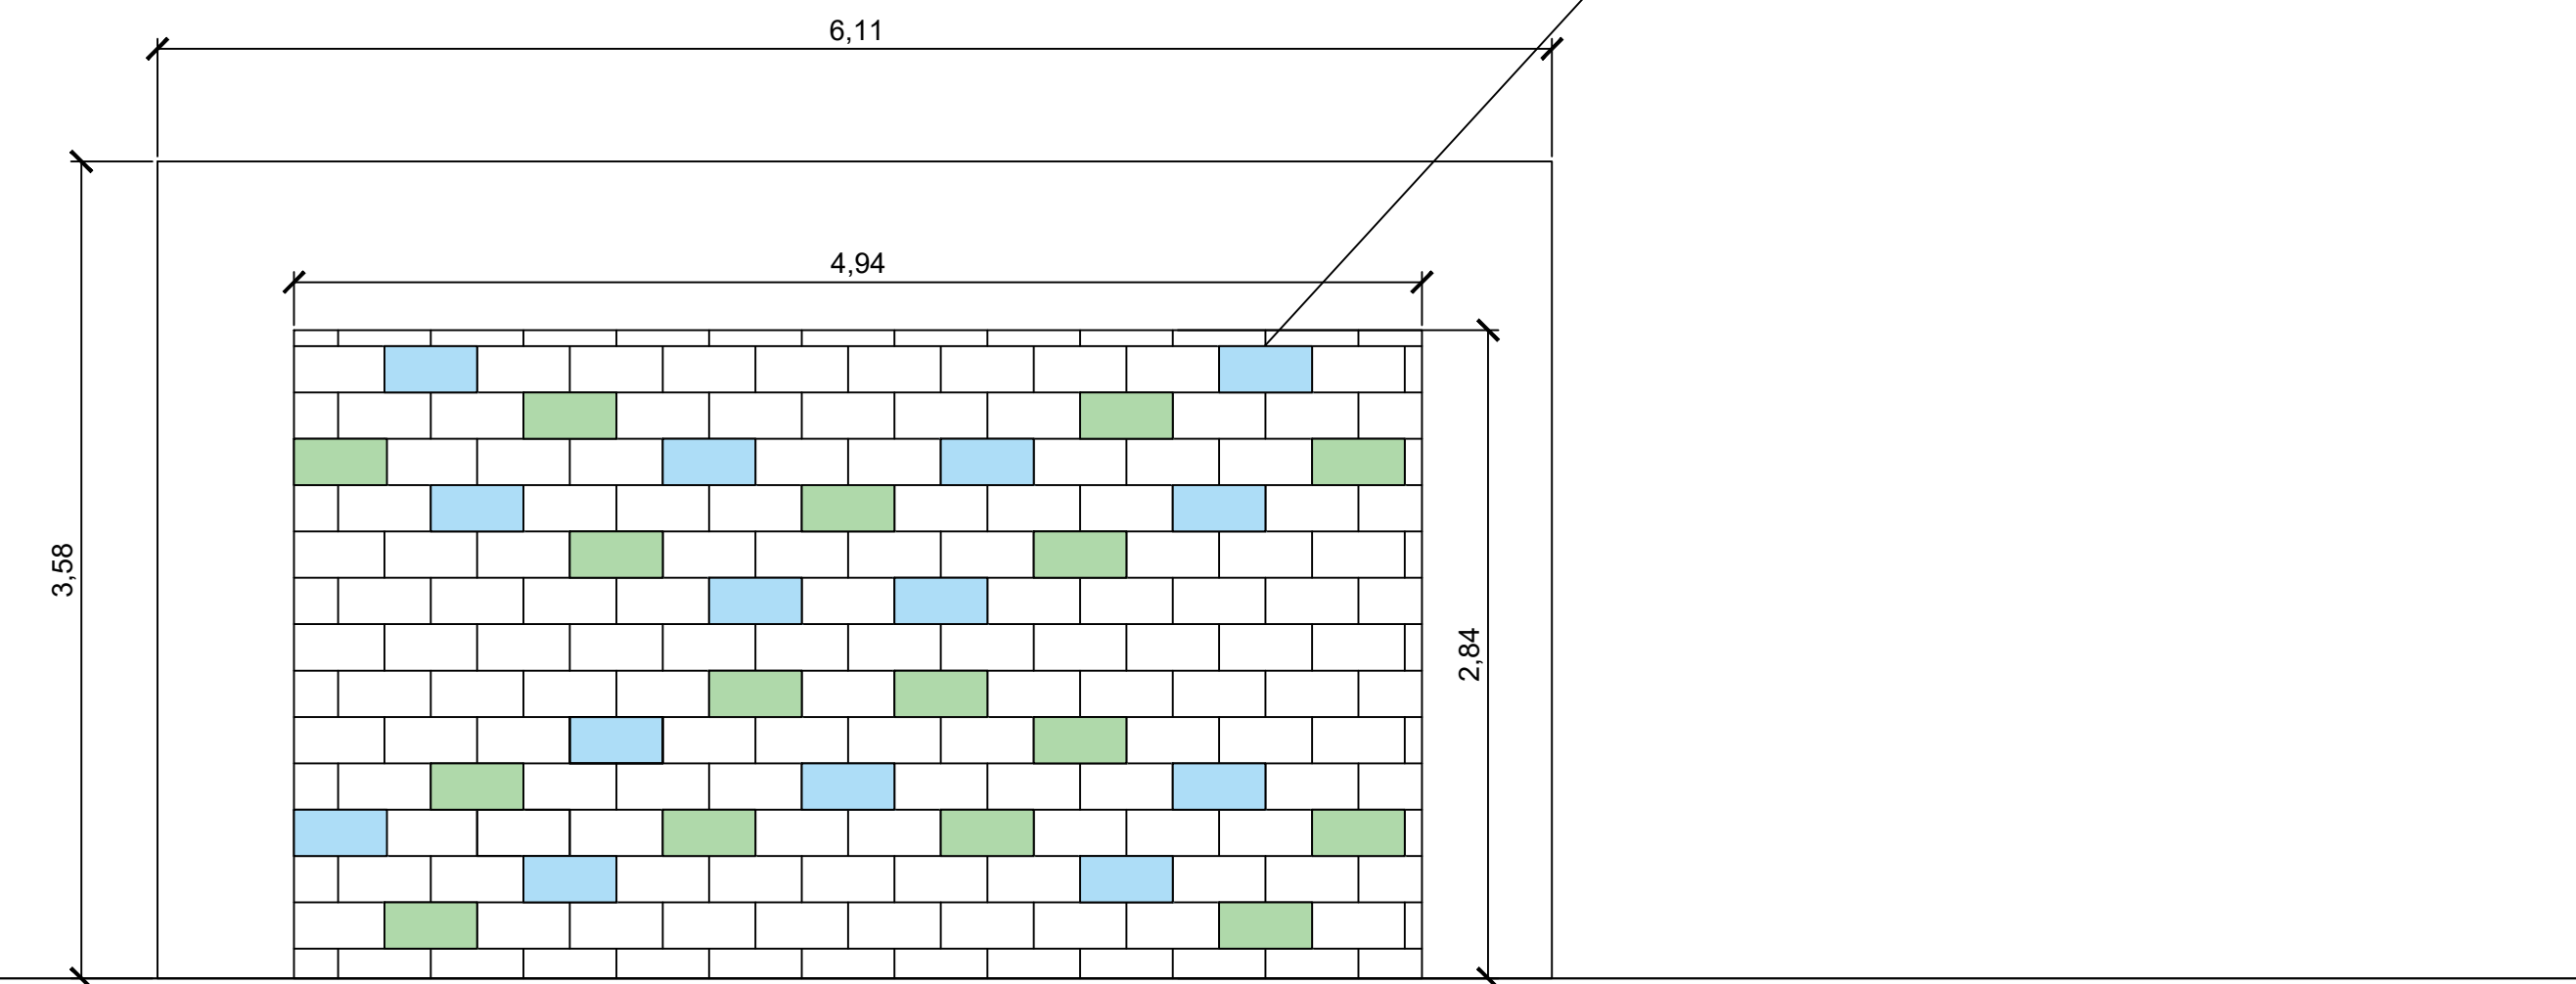

FACHADA OESTE

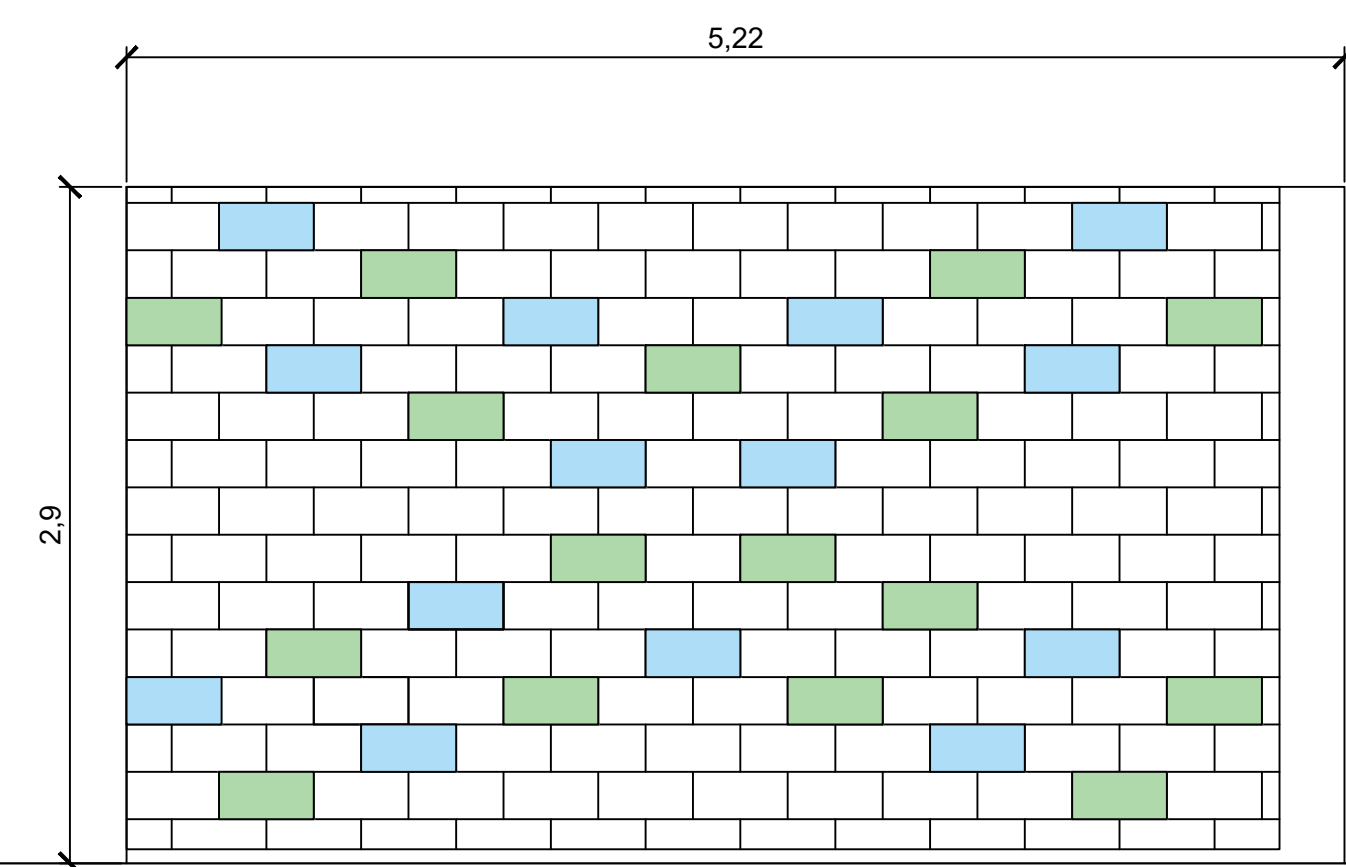

FACHADA NORTE

