

PROYECTO:

DISEÑO DE CENTRO REACREACIONAL Y DEPORTIVO CONFAGUAJIRA

CONTIENE:

CORTE Y ALZADO FACHADA PRINCIPAL

SEÑAL Y APROXIMO

JOSÉ JULIO CASTILLA

ARQ. HECTOR OJEDA B.

ARQ. FELIX SARMIENTO.

ARQ. LEINER ROJAS.

ARQ. ANDRES CUJIA.

PLANO:

5/5

ESCALA:

INDICADA


FECHA:

MAYO


2024

CONVENCIONES

# FACHADA PRINCIPAL

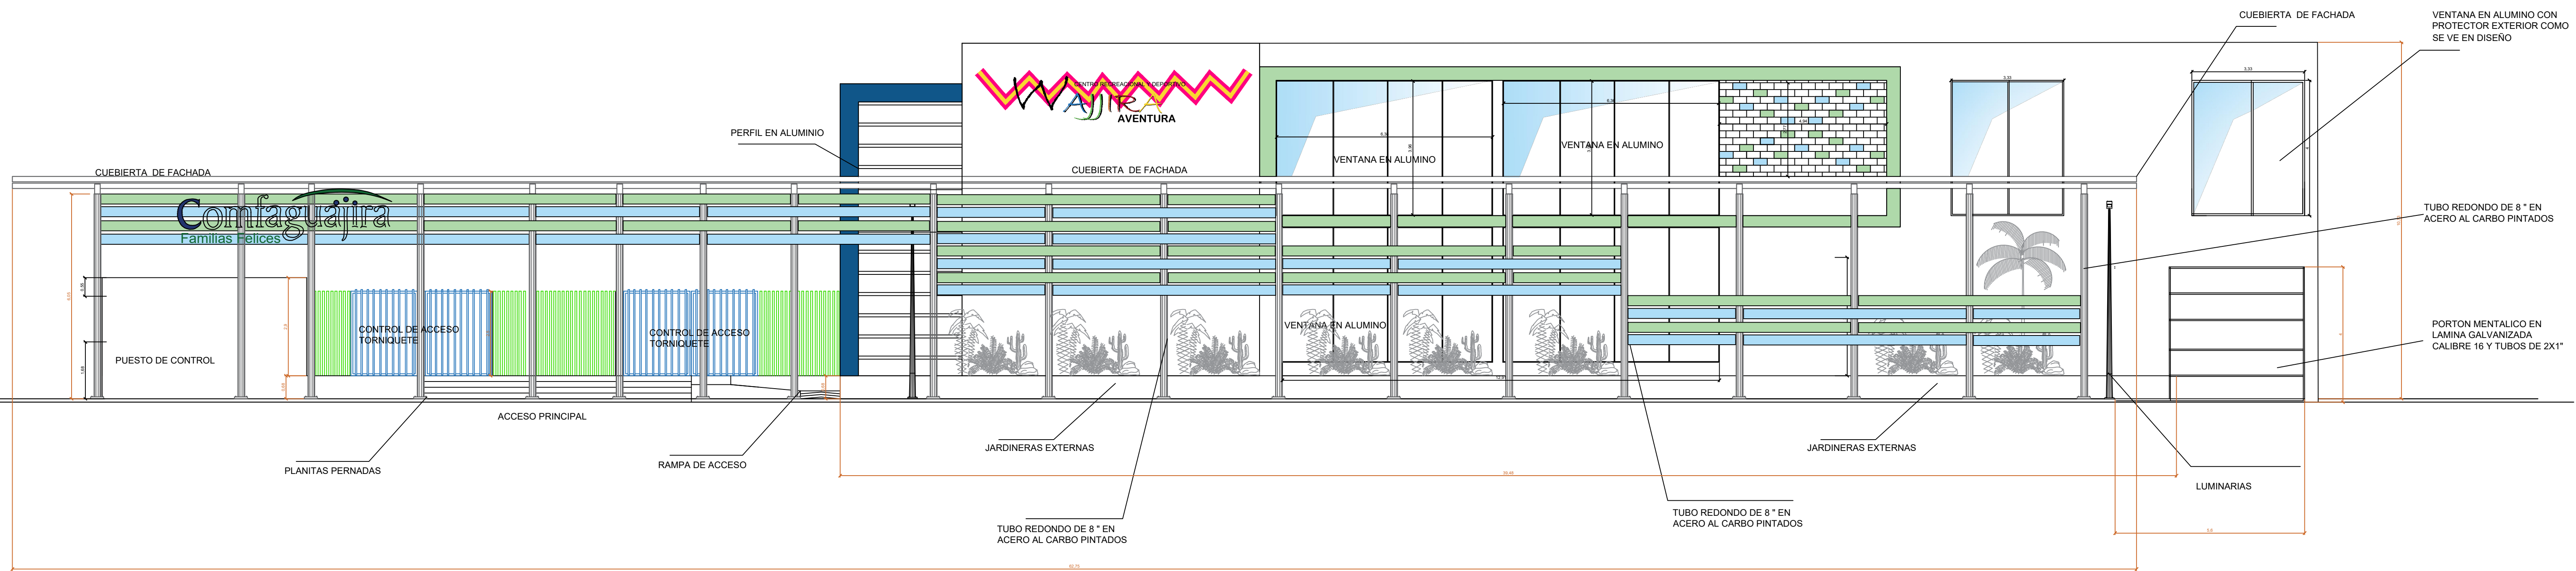

# CORTE DE FACHADA Y TUBERÍAS

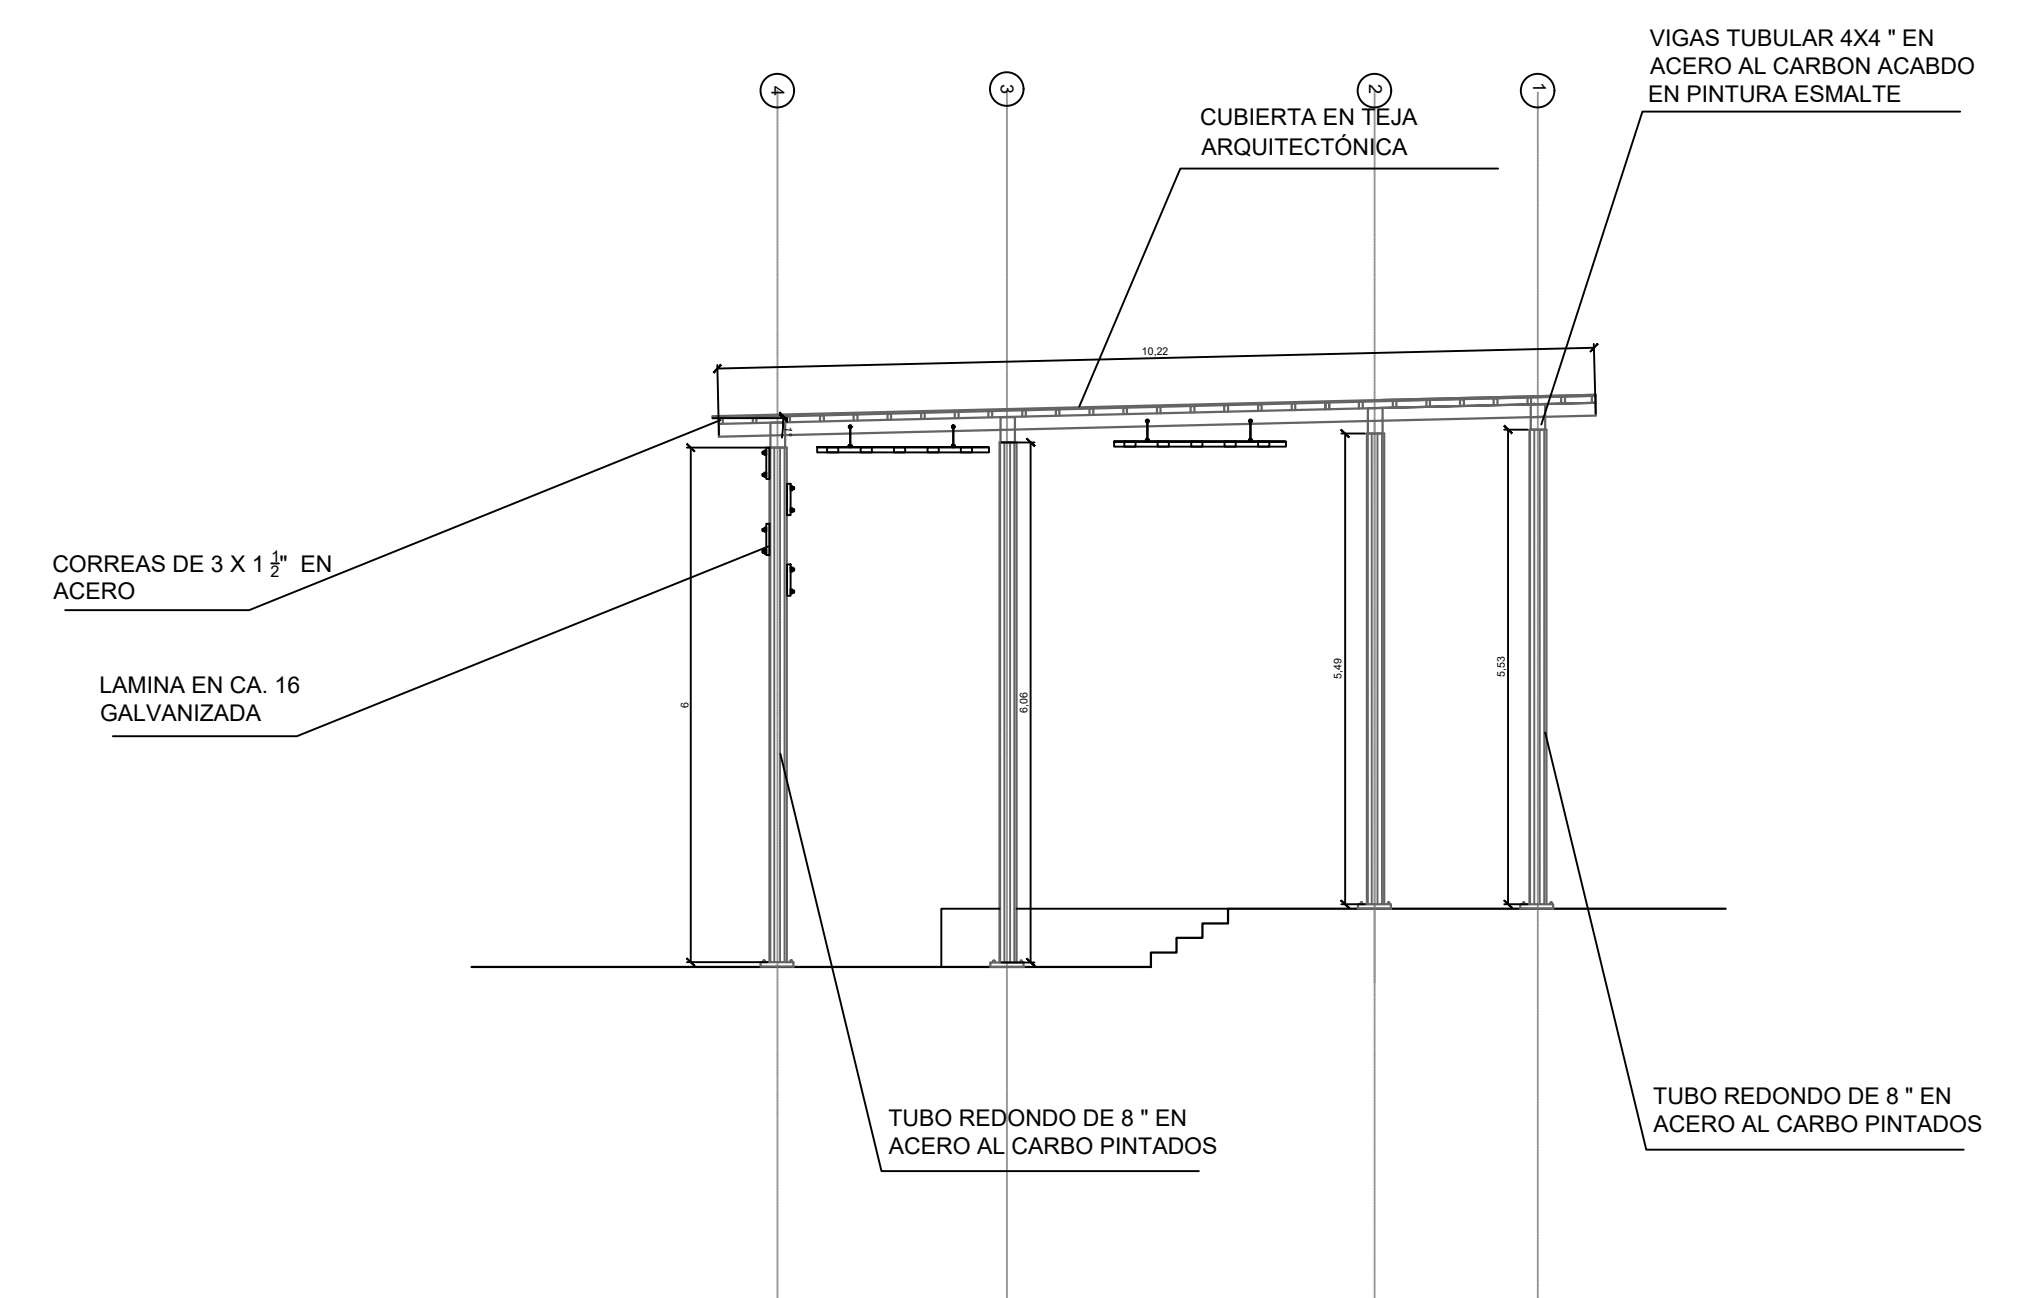

# ALZADO DE FACHADA Y TUBERÍAS

