


PLANTA ARQUITECTÓNICA GENERAL DE ZONA B

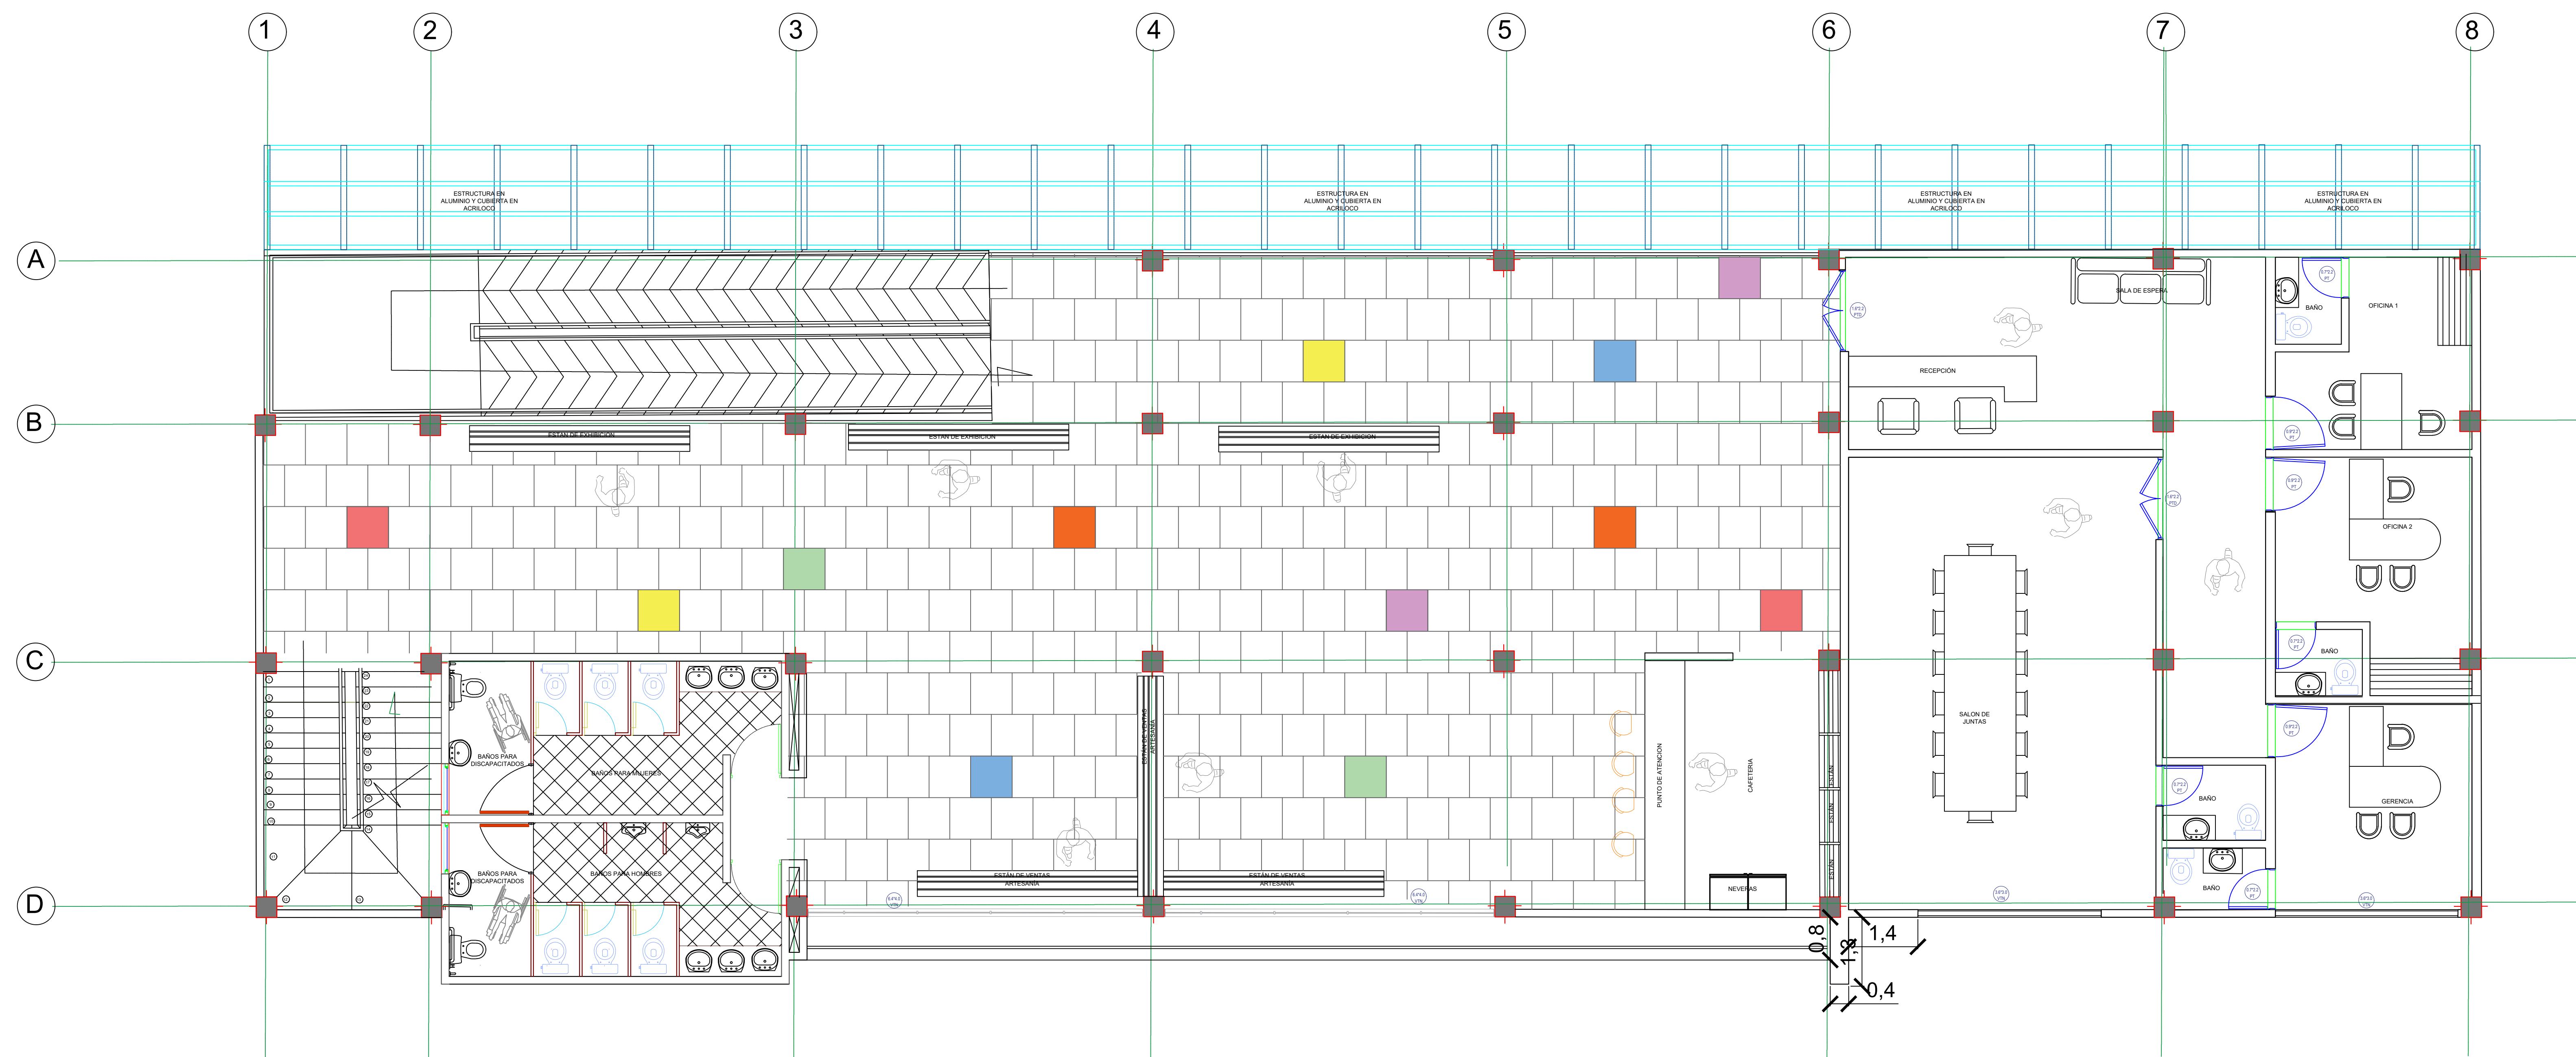

PROYECTO:

DISEÑO DE CENTRO REACREACIONAL Y DEPORTIVO CONFAGUAJIRA

CONTIENE:

PLANO ARQUITECTÓNICO SEGUNDO PISO

APROBADO POR:
JOSÉ JULIO

ARQ. HECTOR OJEDA B.

ARQ. FELIX SARMIENTO.

ARQ. LEINER ROJAS.

ARQ. ANDRES CUJIA.

PLANO:

2 / 3

ESCALA:

INDICADA

FECHA:

MAYO

2024

CONVENCIONES