

PROYECTO:

DISEÑO DE CENTRO REACREACIONAL Y DEPORTIVO CONFAGUAJIRA

CONTIENE:

PLANTA ARQUITECTÓNICA SEGUNDO PISO
PLANTA ARQUITECTÓNICA ACOTADA

SEÑAL Y APROBADO:
JOSÉ JULIO CASTILLA

ARQ. HECTOR OJEDA B.
DISEÑO SECC.

ARQ. FELIX SARMIENTO.
DISEÑO SECC.


ARQ. LEINER ROJAS.
DISEÑO SECC.

ARQ. ANDRES CUJIA.
DISEÑO SECC.

PLANO:	ESCALA:	FECHA:
3/9	INDICADA	MAYO 2024

CONVENCIONES

PLANTA ARQUITECTÓNICA SEGUNDO PISO

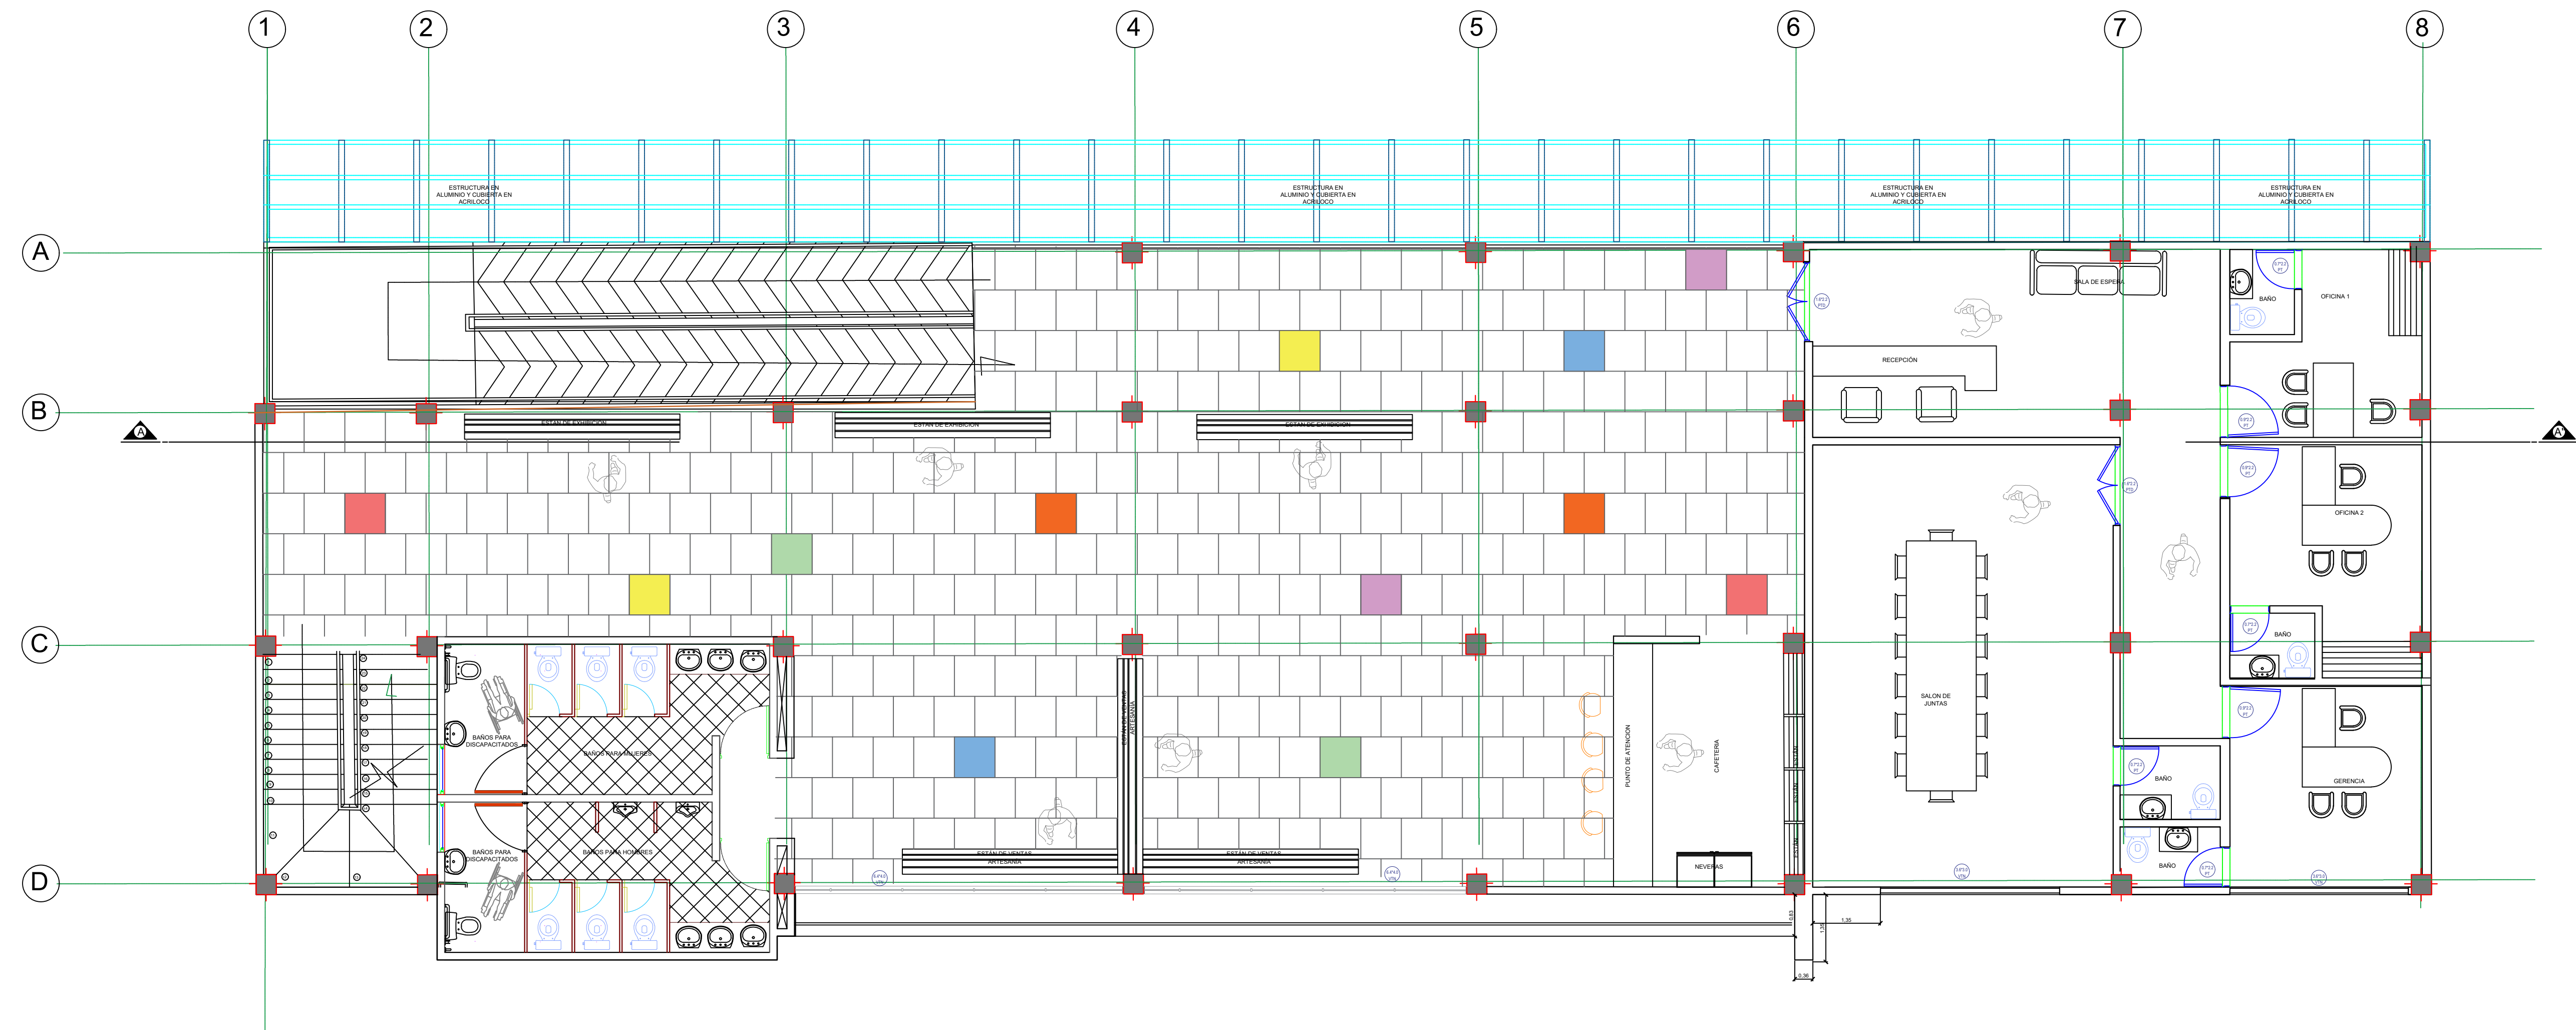

PLANTA SEGUNDO PISO ACOTADO

